

2. melléklet a 10/2015. (IV.30.) önkormányzati rendelethez

SZABÁLYOZÁSI TERV


**SZT-0/b tervlap,
SZT-1-től SZT-13-ig tervlapok**

Jelmagyarázat

A szabályozás alapelemei

	Szabályozási vonal
	Szabályozási szélesség
	Építési övezet, övezet határa
	Építési övezet, övezet jele

A szabályozás másodlagos elemei

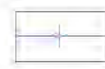	Javasolt telekhatár
	Kötelező megszüntető jel

Egyéb szabályozási elemek


	Kerékpárút
---	------------

Védelem, korlátozás, kötelezettség

Örökségvédelem


	Régészeti lelőhely határa
---	---------------------------

Táj- és természetvédelem


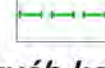
	NATURA2000 terület határa
	Országos jelentőségű természetvédelmi terület határa
	Országos ökológiai hálózat - magterület határa
	Országos ökológiai hálózat - ökológiai folyosó határa
	Helyi jelentőségű természetvédelmi oltalomra javasolt terület határa
	Térségi jelentőségű tájképvédelmi terület határa
	"Ex-lege" védett láp

Egyéb korlátozó tényezők

	Vízbázis belső védőterülete
	Vízbázis belső védőidoma
	Vízbázis külső védőidoma
	Hidrogeológiai védőidom "A zóna"
	Hidrogeológiai védőidom "B zóna"
	Felszíni víz parti sávja
	Bányatelek határa
	Védőterület, védőtávolság, védősáv határa
	Szabadon hagyandó fenntartási sáv a tavak mentén

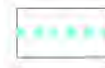	Belvízjárta terület határa
	Országos vízminőség-védelmi terület övezete

Közművek korlátozásai

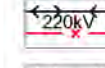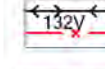	Vákumgépház, védőtávolsággal
	Tervezett szennyvízátemelő, védőtávolsággal
	400kV-os villamosenergia légvezeték, biztonsági övezettel
	220kV-os villamosenergia légvezeték, biztonsági övezettel
	132kV-os villamosenergia légvezeték, biztonsági övezettel
	Nagynyomású földgázvezeték bányauzemi, hírközlő kábel és biztonsági övezettel
	Nagy-középnomású földgázvezeték biztonsági övezettel
	Kőolajvezeték biztonsági övezettel
	Termékvezeték biztonsági övezettel
	Vízműkút
	Víztorony
	Talajvízszint észlelő kút


Más jogszabályban szabályozott elemek

	Helyi védett érték
	Helyi védett terület határa
	Települési szempontból jelentős helyi védett természeti érték

Sajátos jogintézmények

	Beültetési kötelezettség területe
---	-----------------------------------

Egyéb tájékoztató elemek, jelölések, alaptérképi elemek

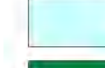
	Közigazgatási terület határa
	Belterületi határ meglévő/tervezett, javasolt
	Országos és településszerkezeti jelentőségű út
	Kiszolgáló út, magánút
	Vízfelület
	Erdőterület
	Földhivatali térképen szereplő épület, telekhatár
	Nem bemért légifelvétel alapján megrajzolt épület, a beépítési hely és beépítési mód csak tájékoztató
	Rétegvonal magassági értékkel. (A működő és volt bányatavak vízfelületén nem értelmezhető!)


2. ►


TÖKÖL


4. ▼
▲



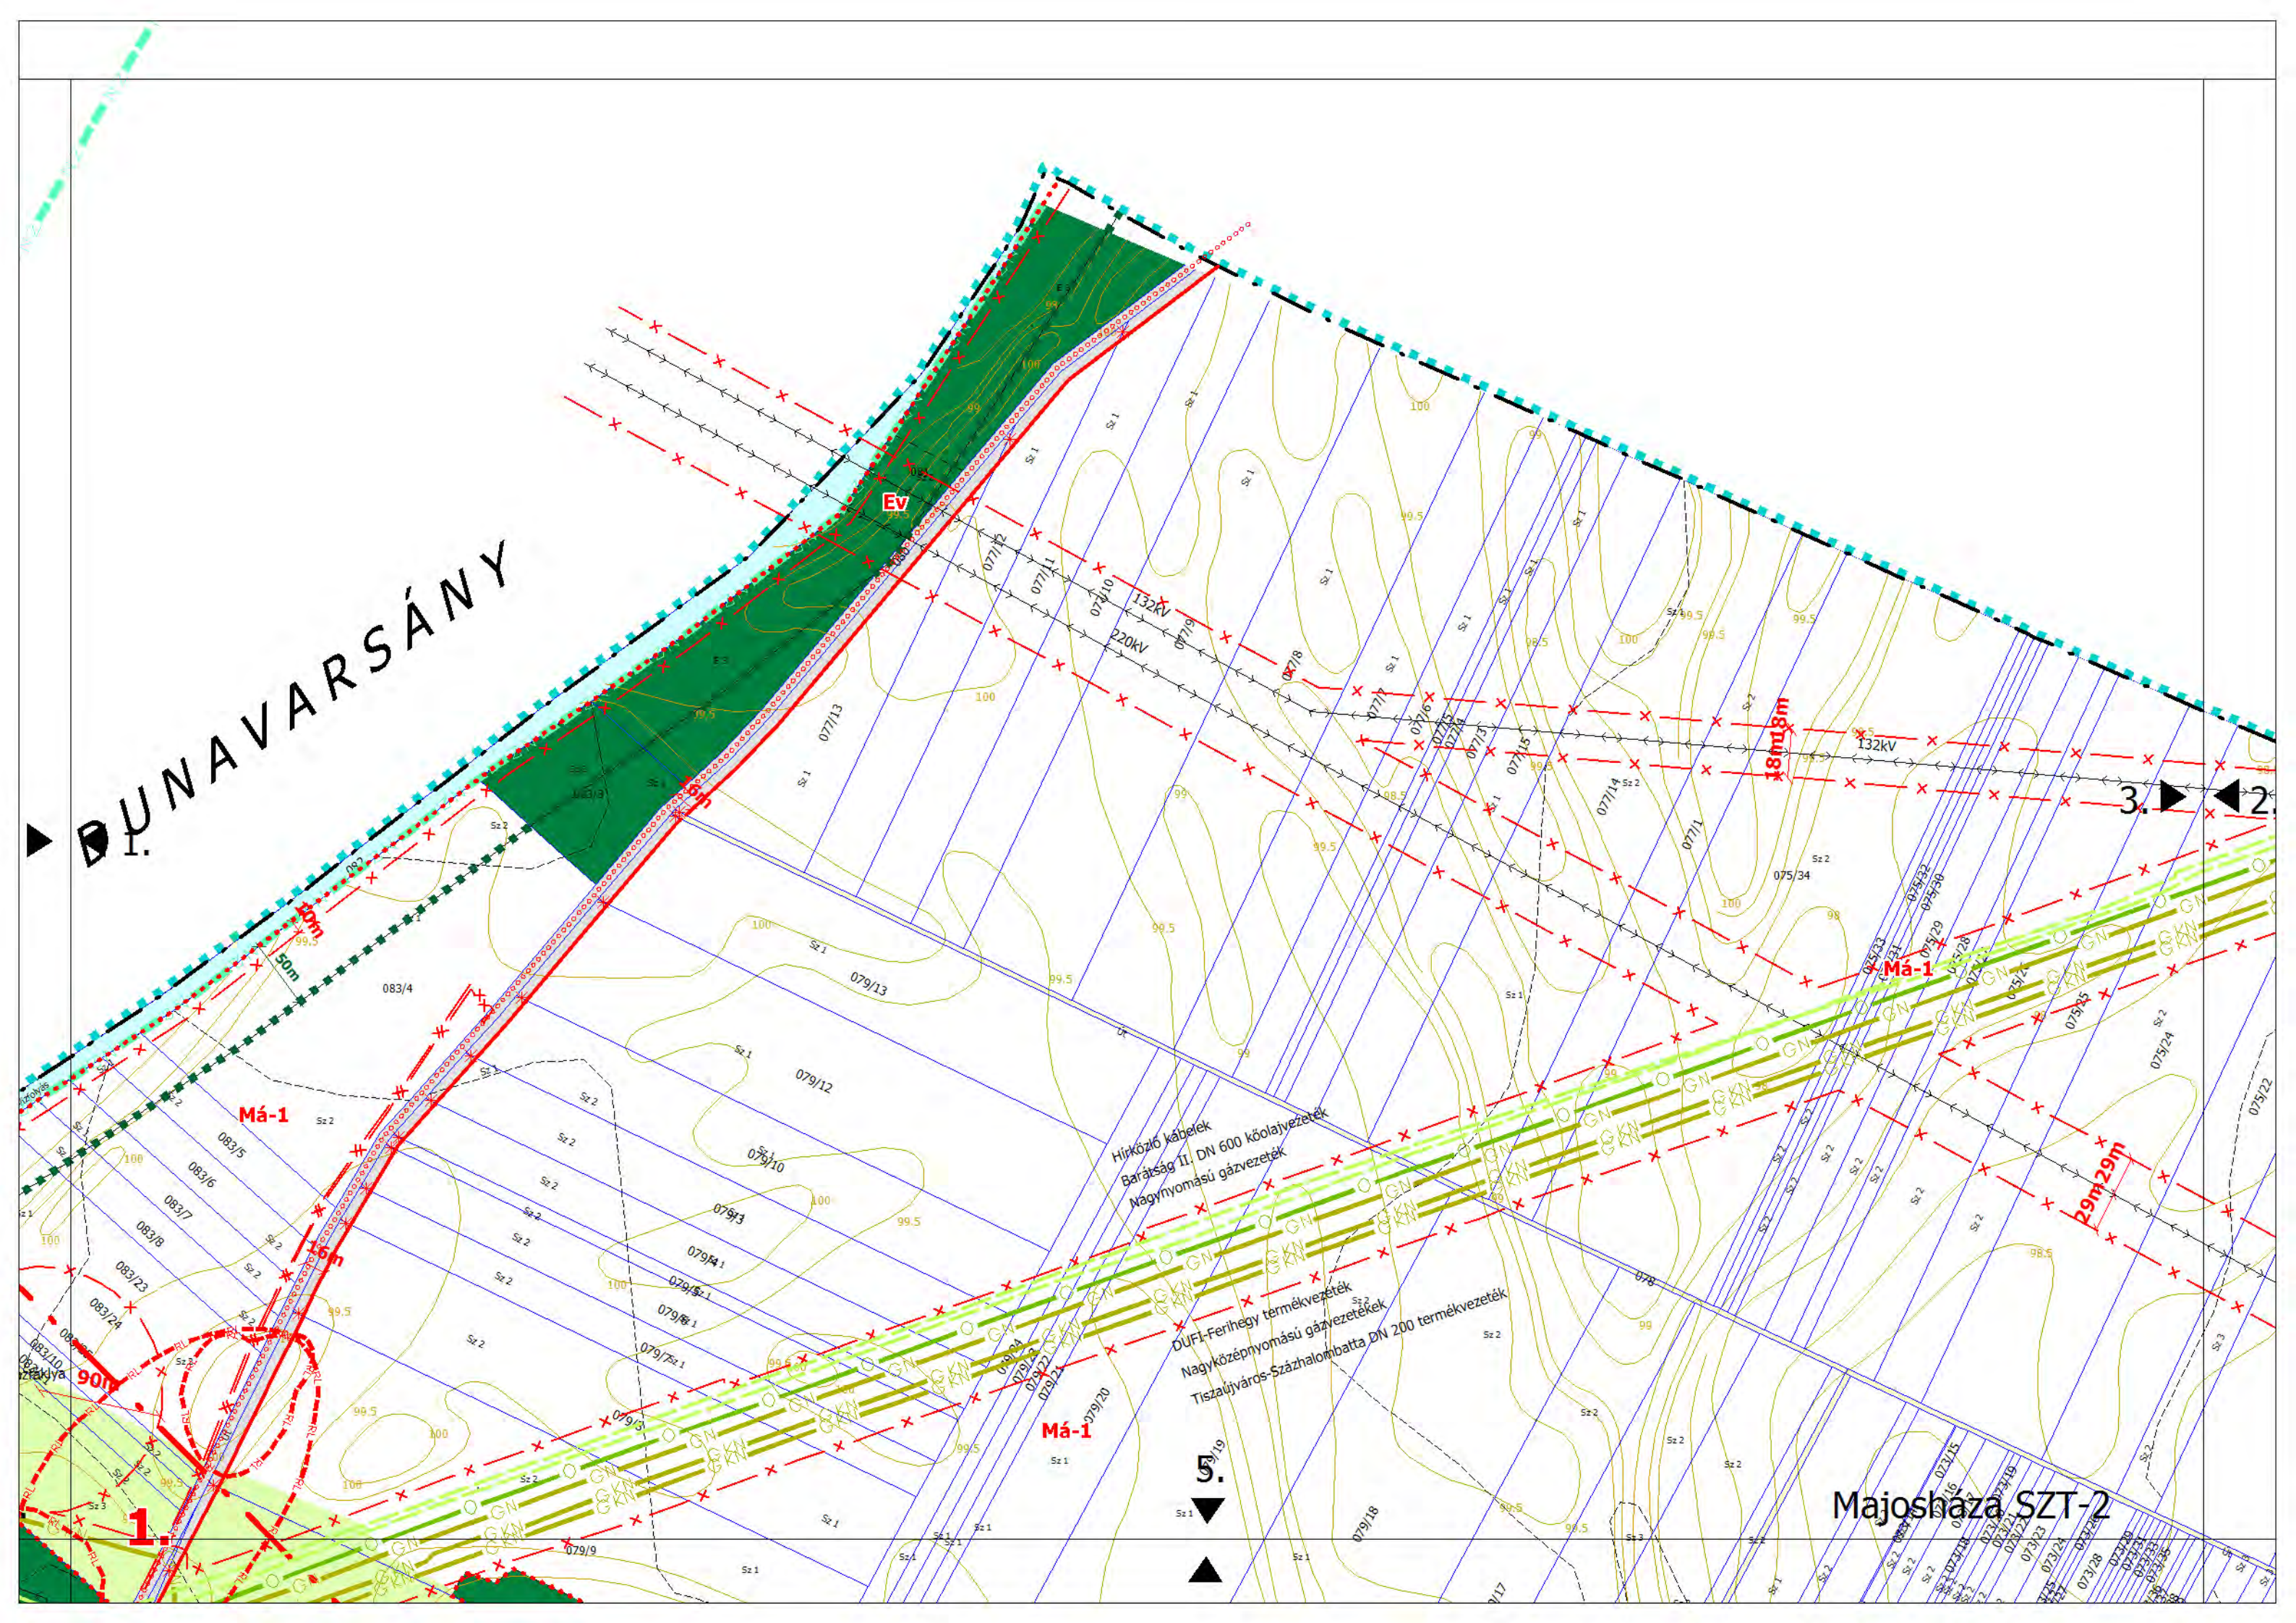

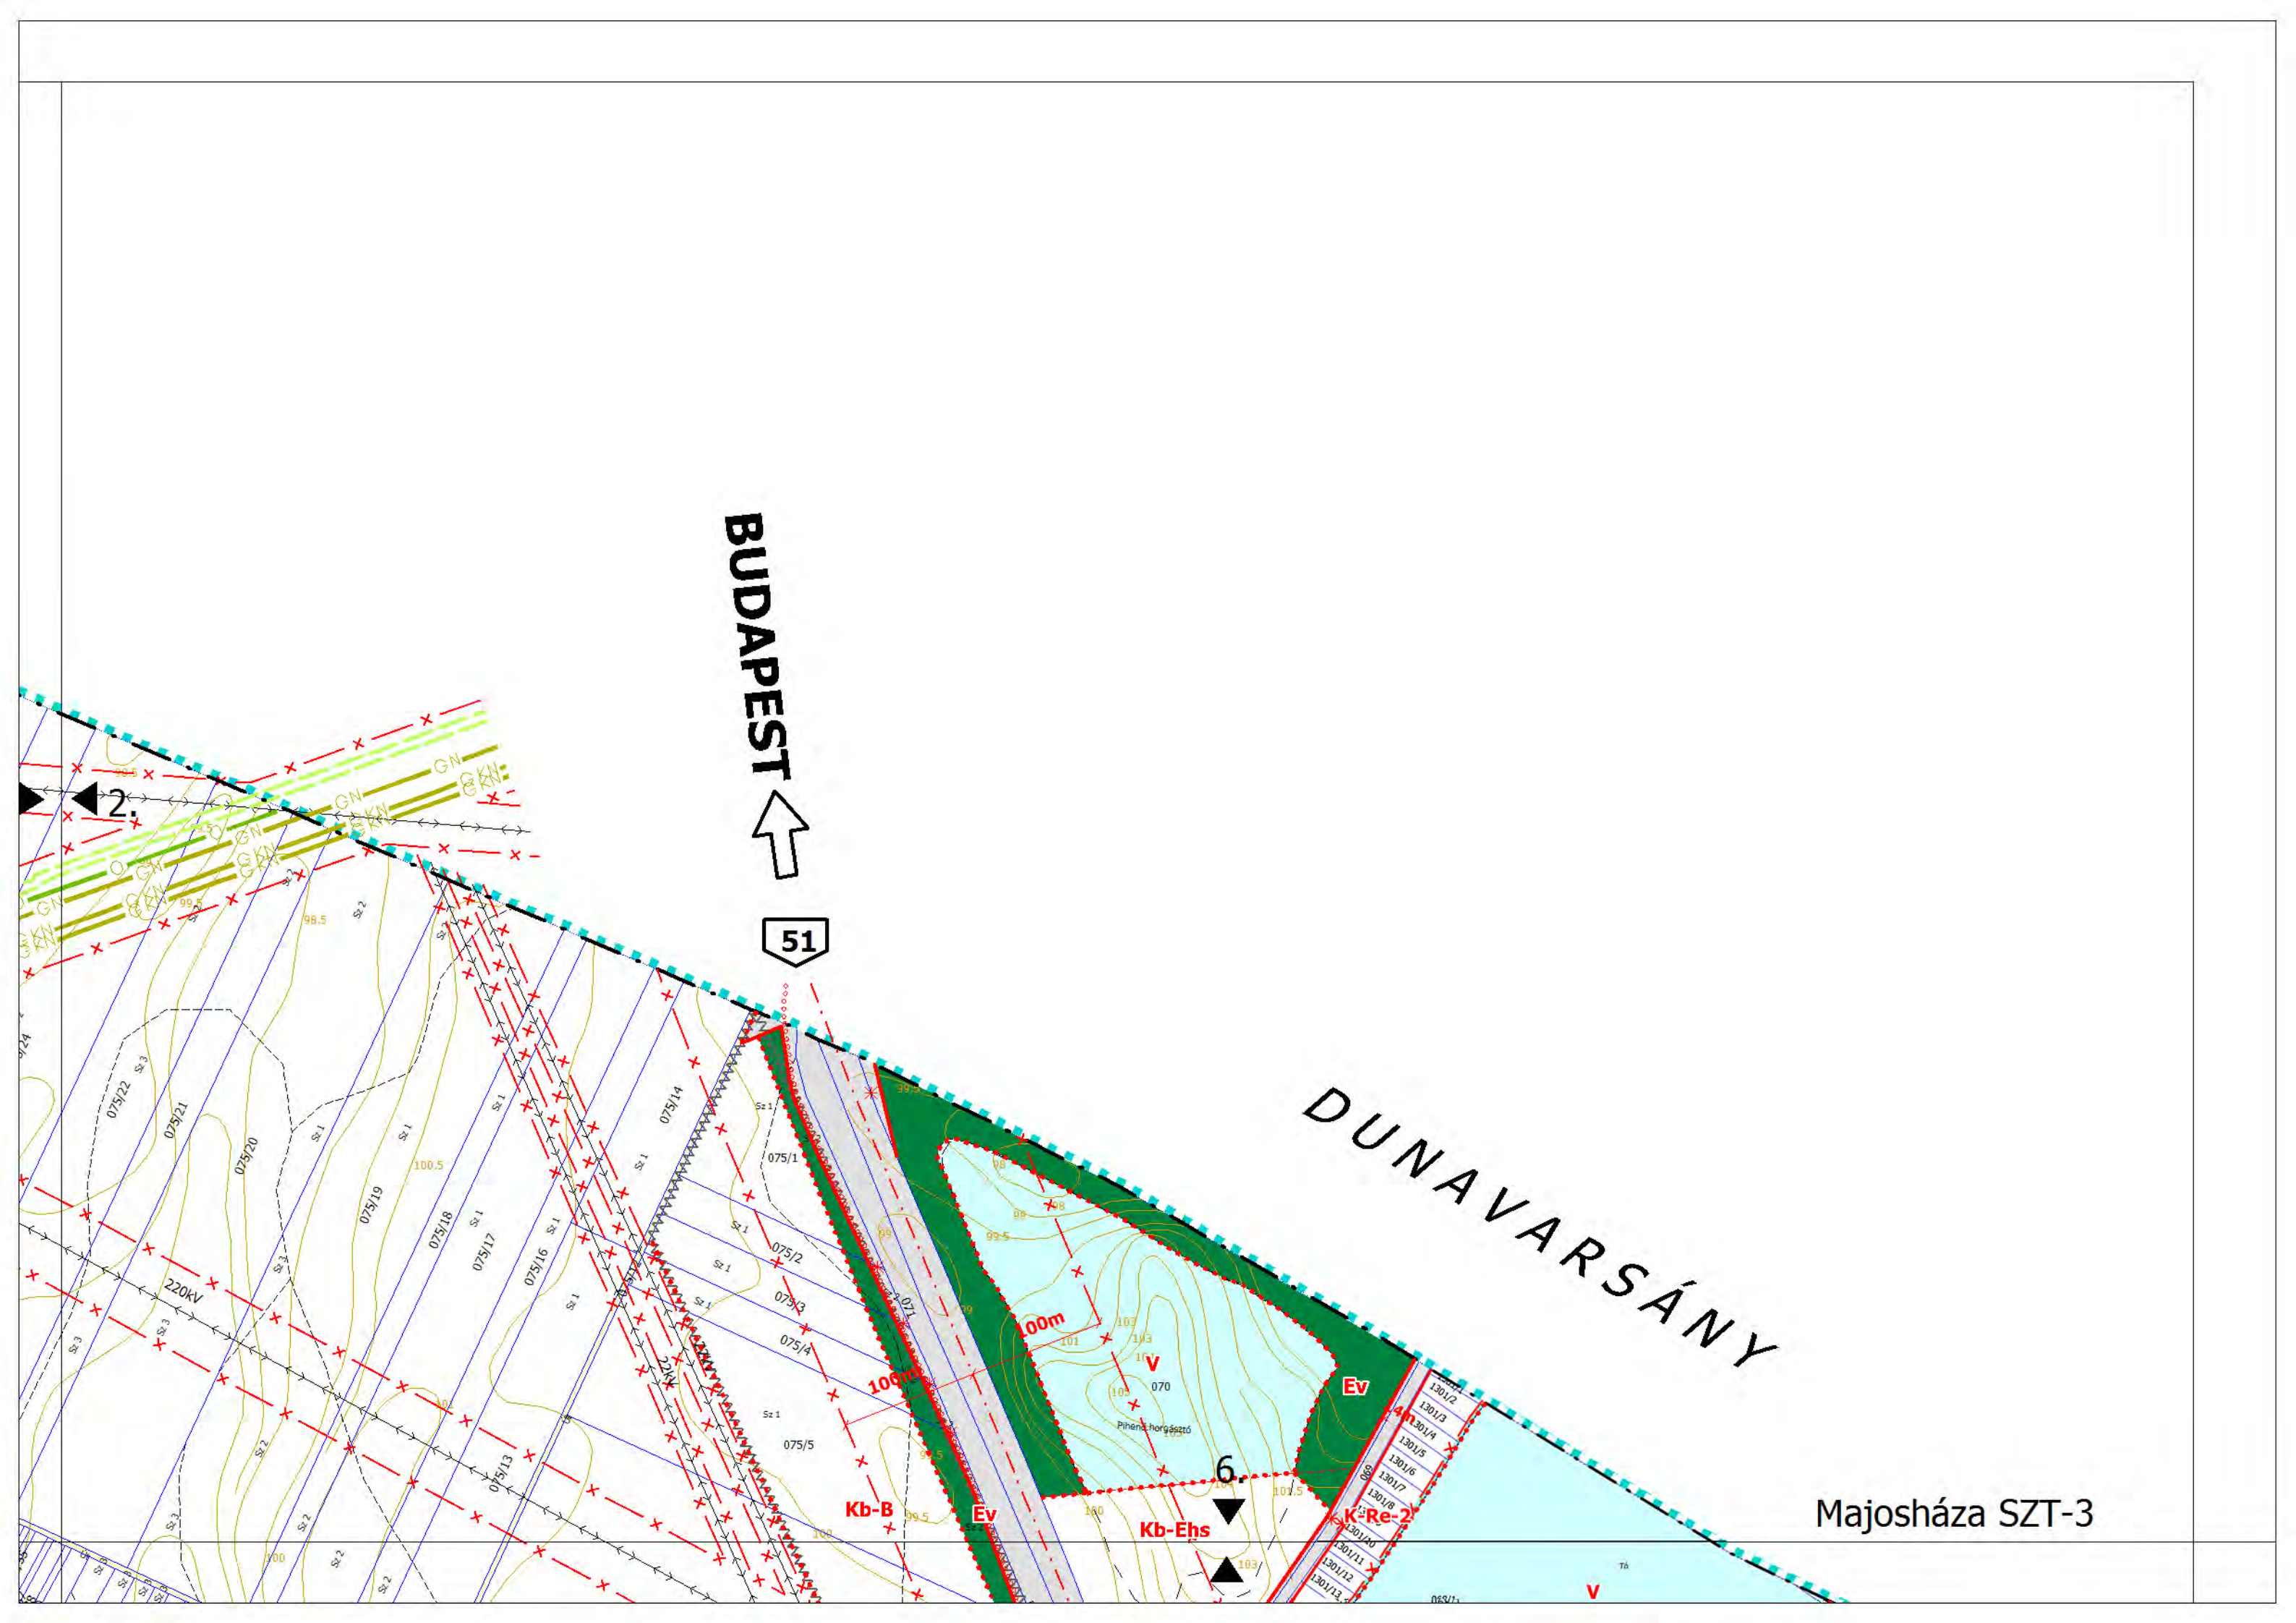


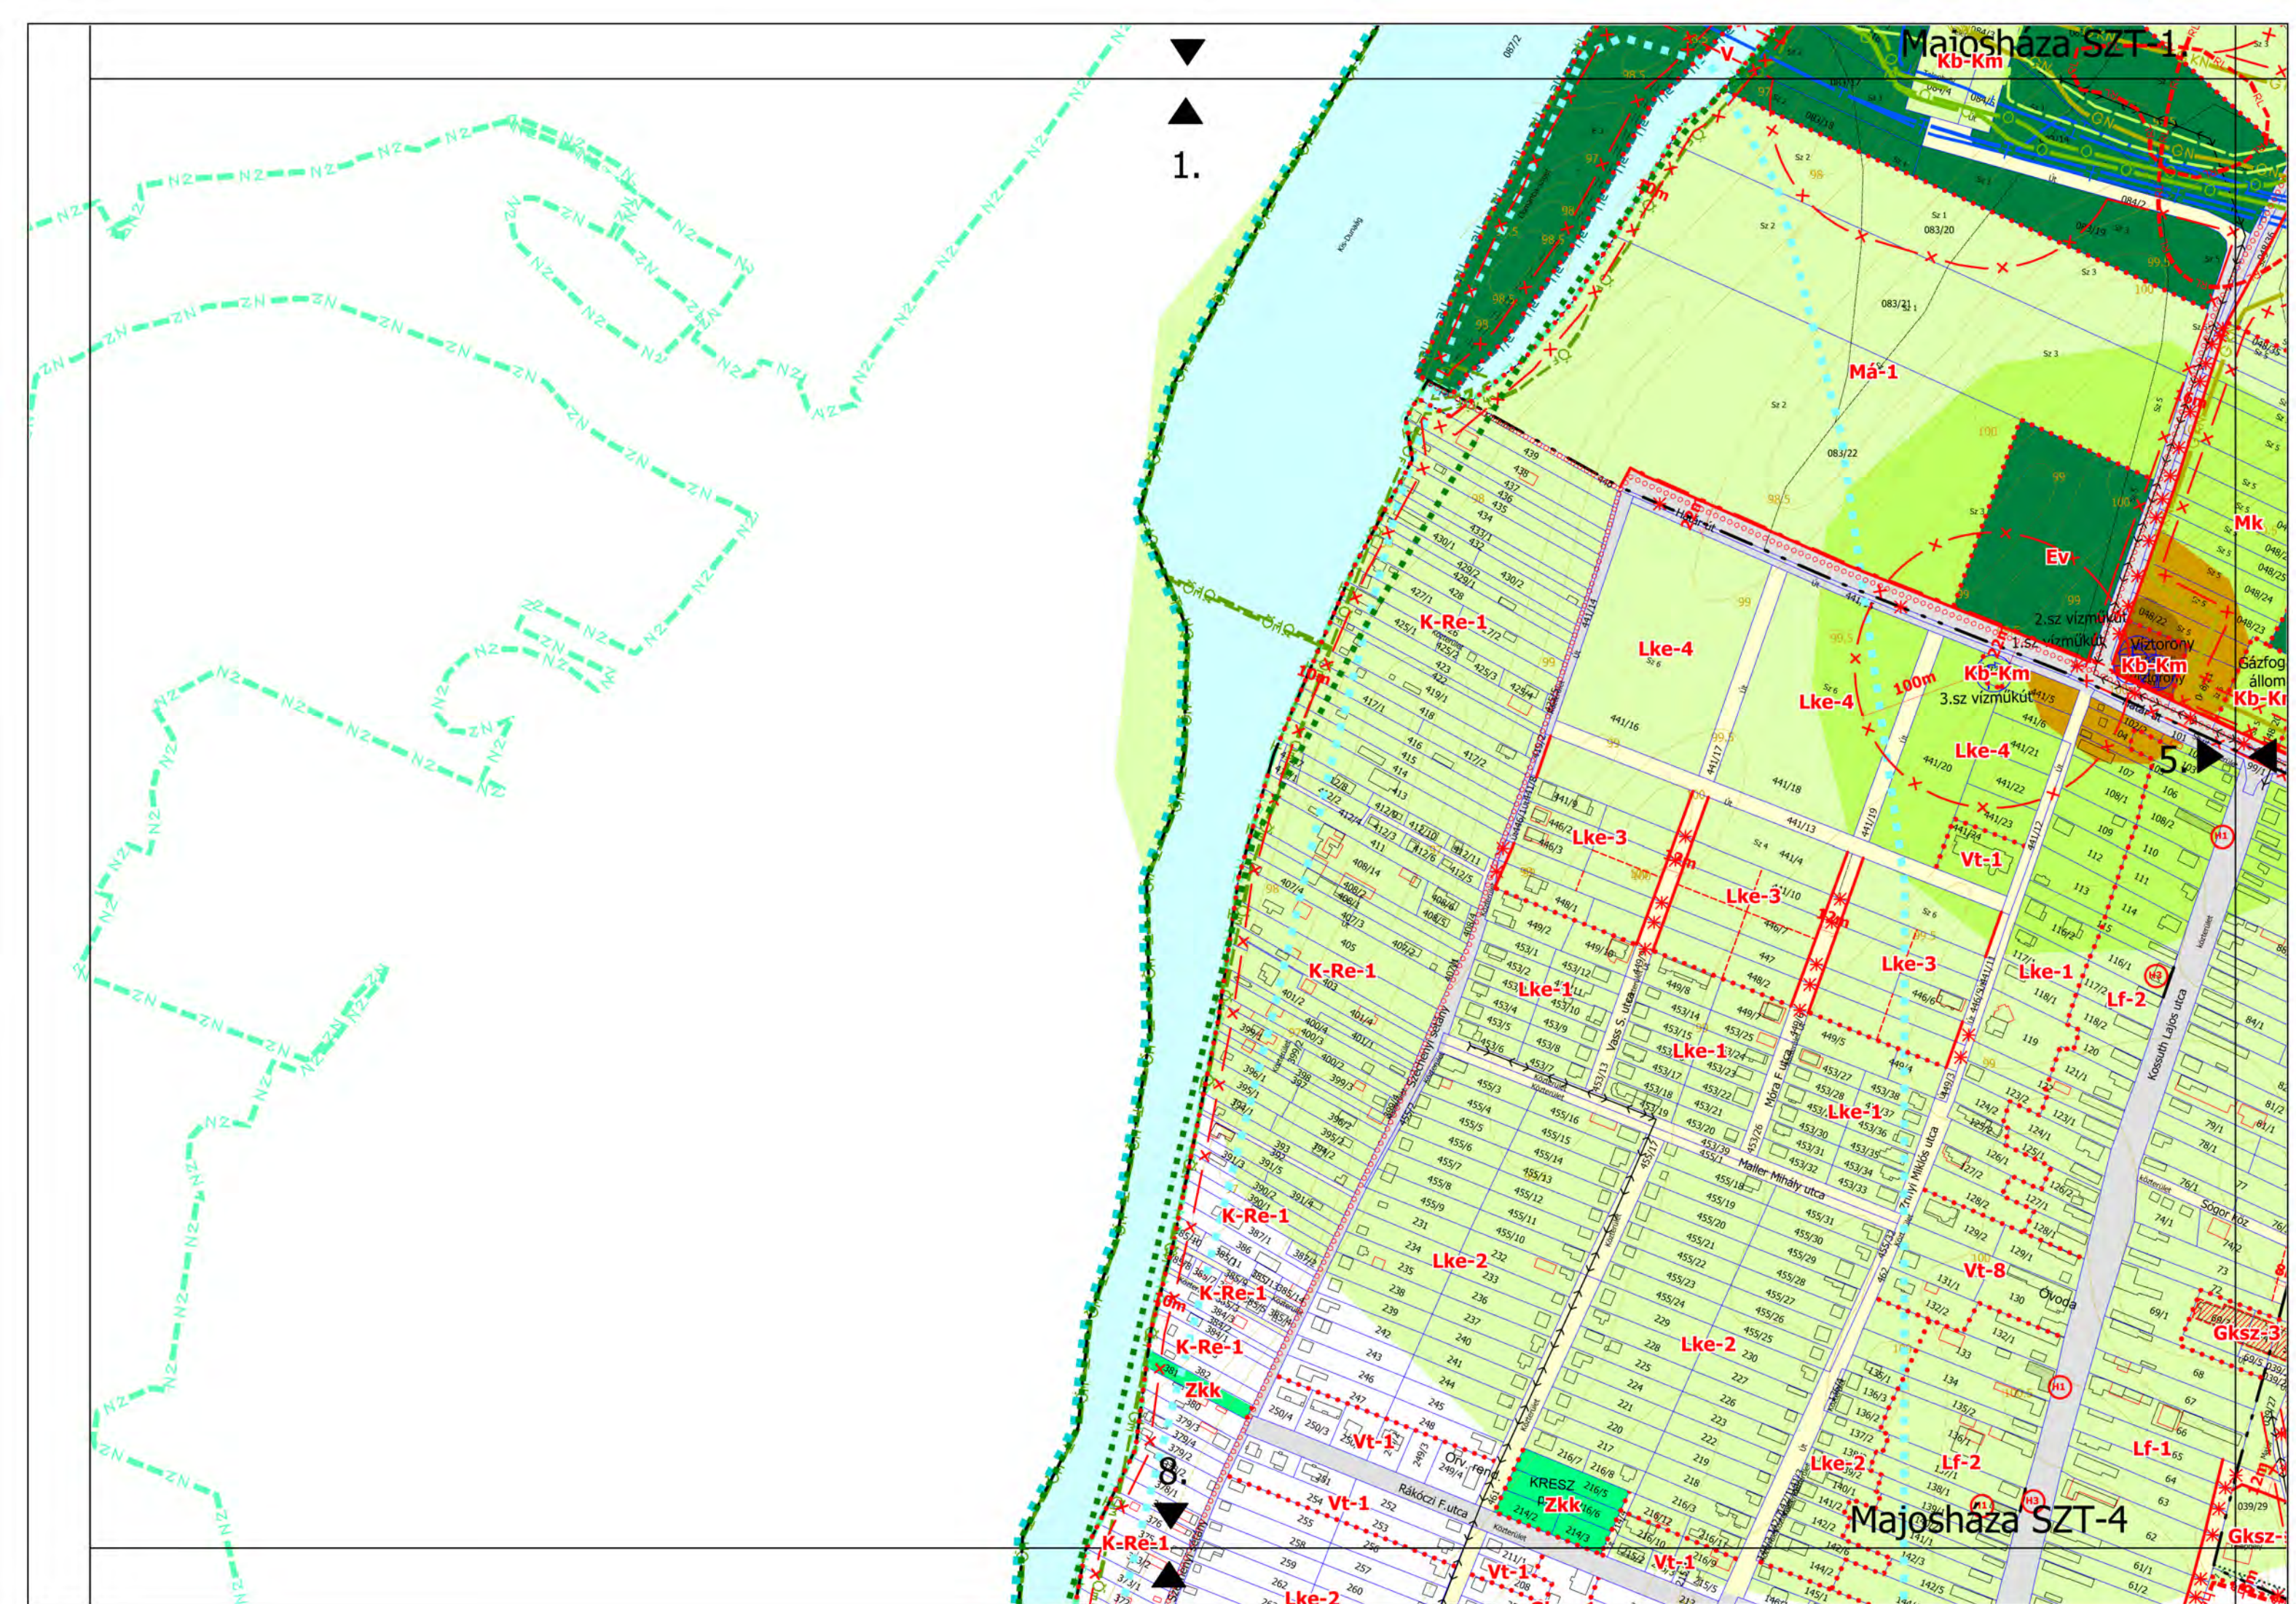


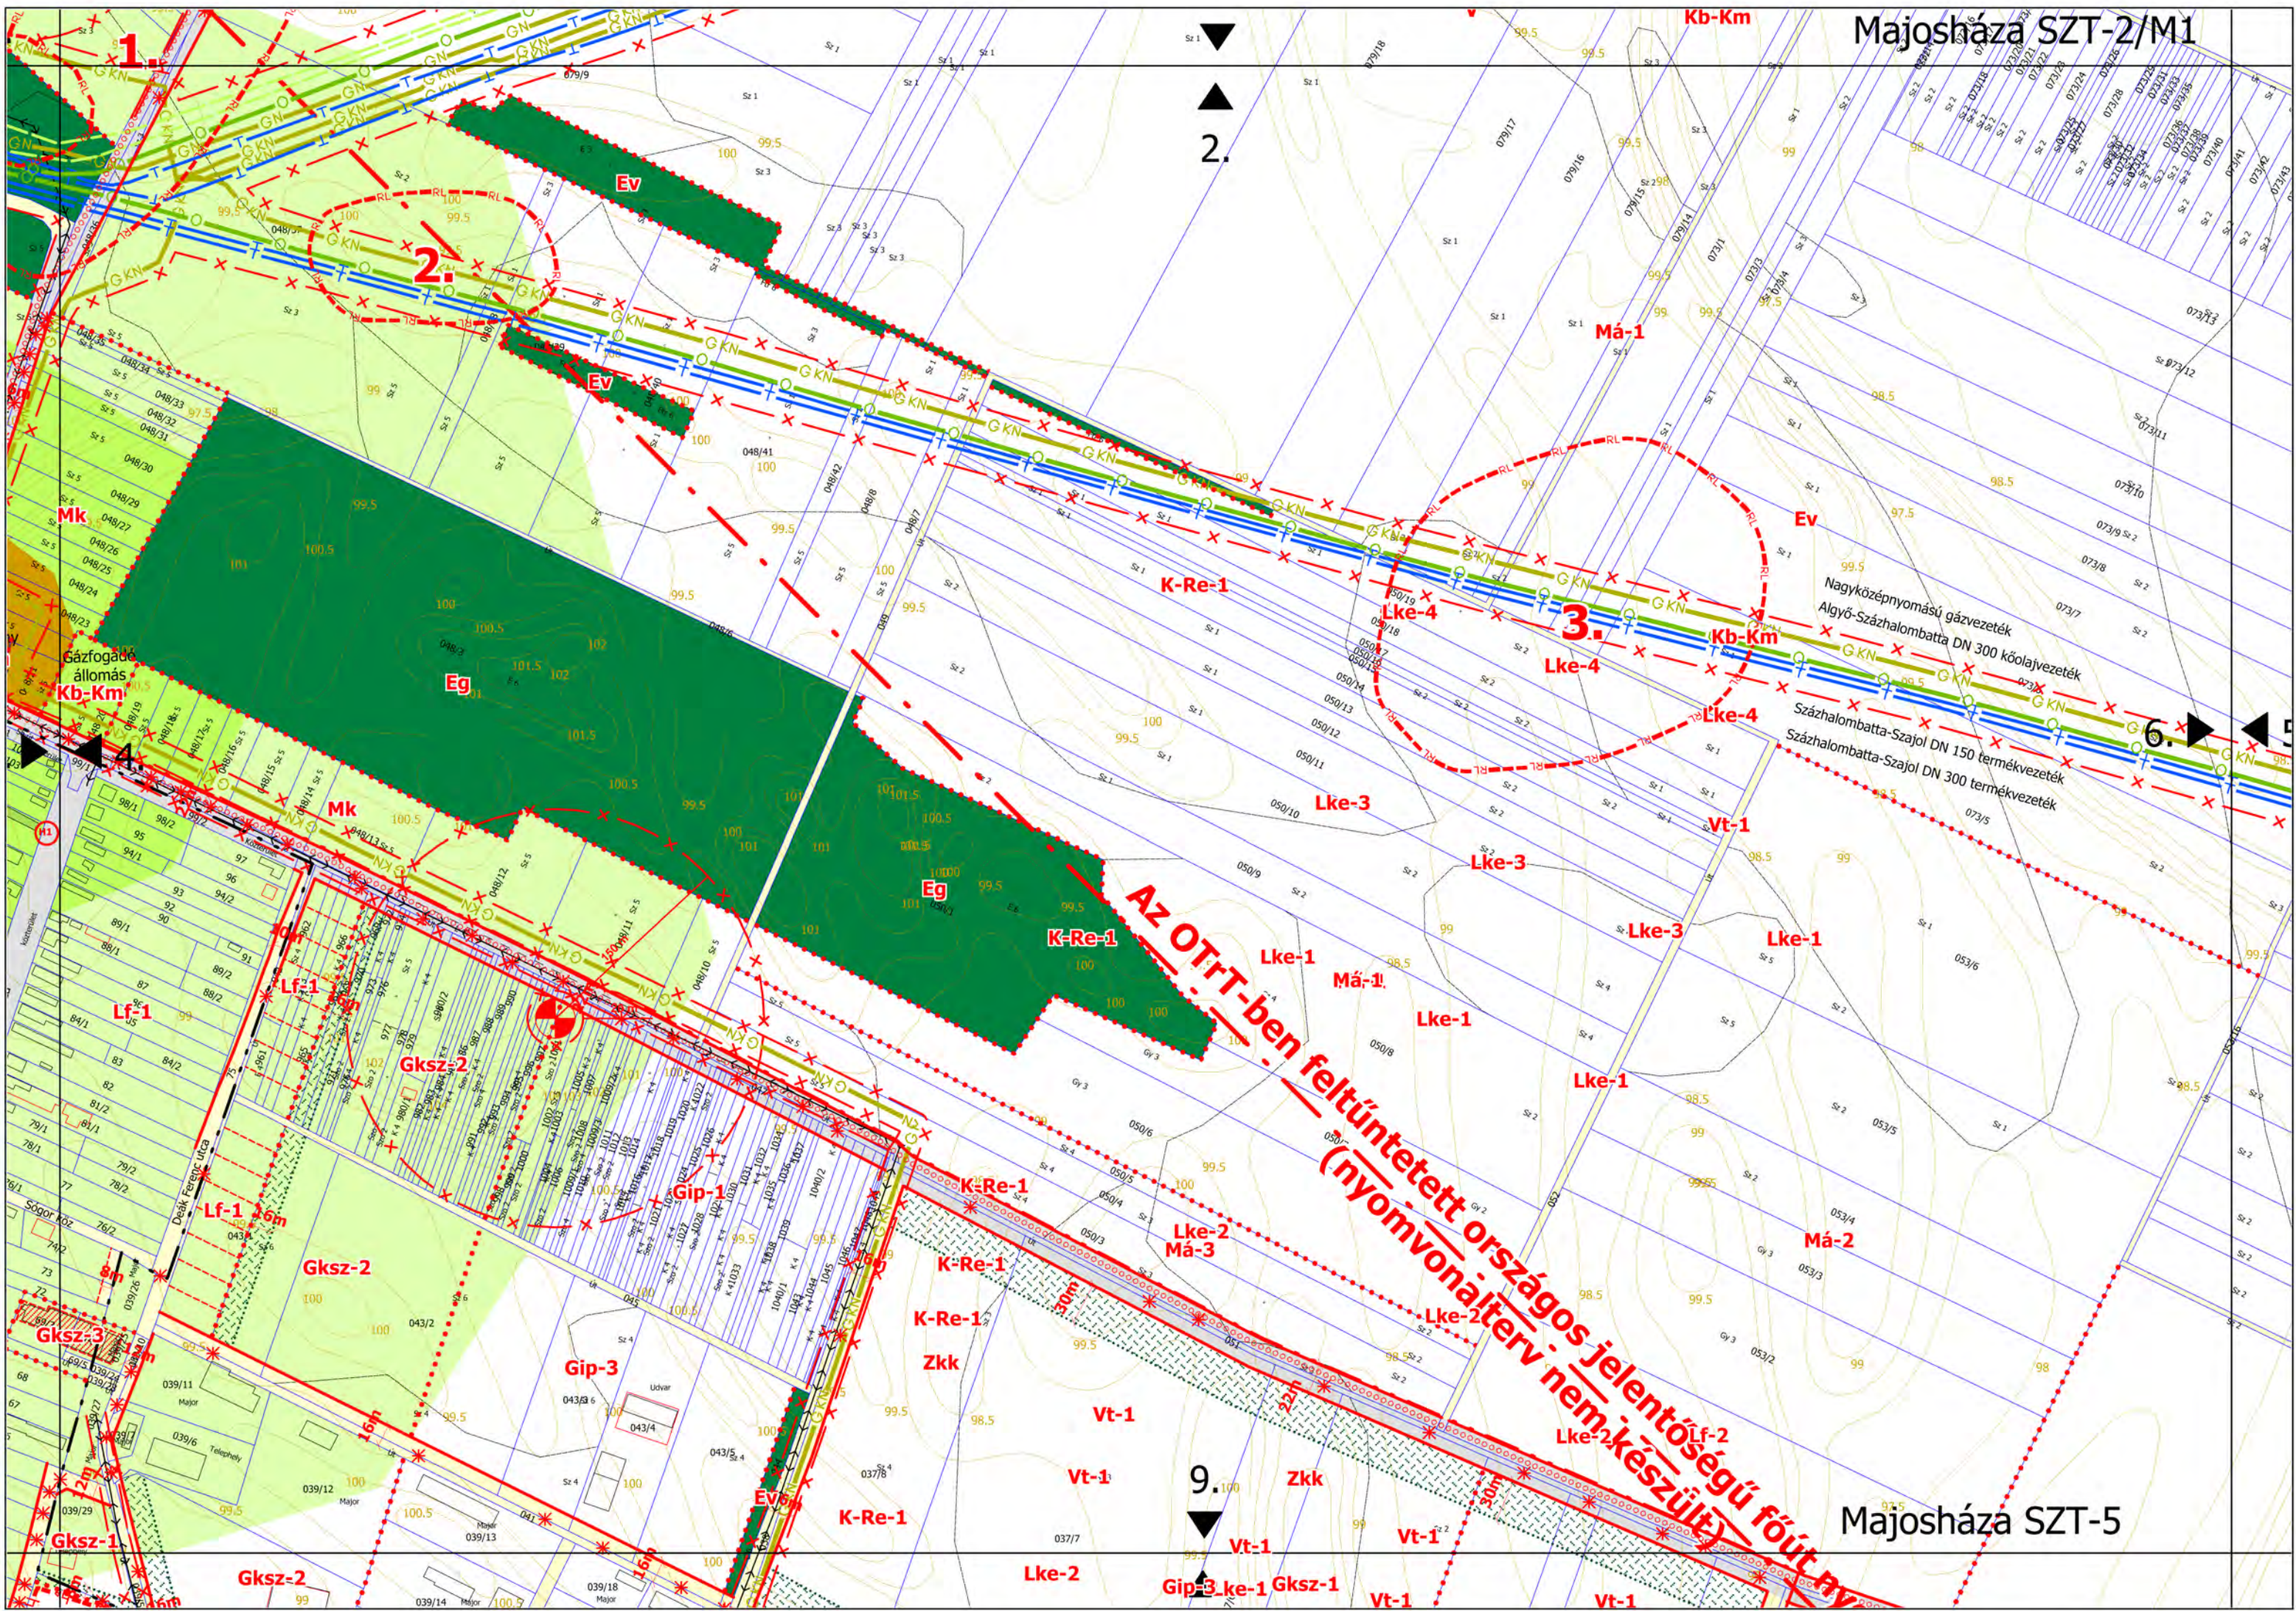



AZ OTRT-ben feltüntetett országos jelentőségű főút ny
(nyomvonalterv nem készült)

Majosháza SZT-3

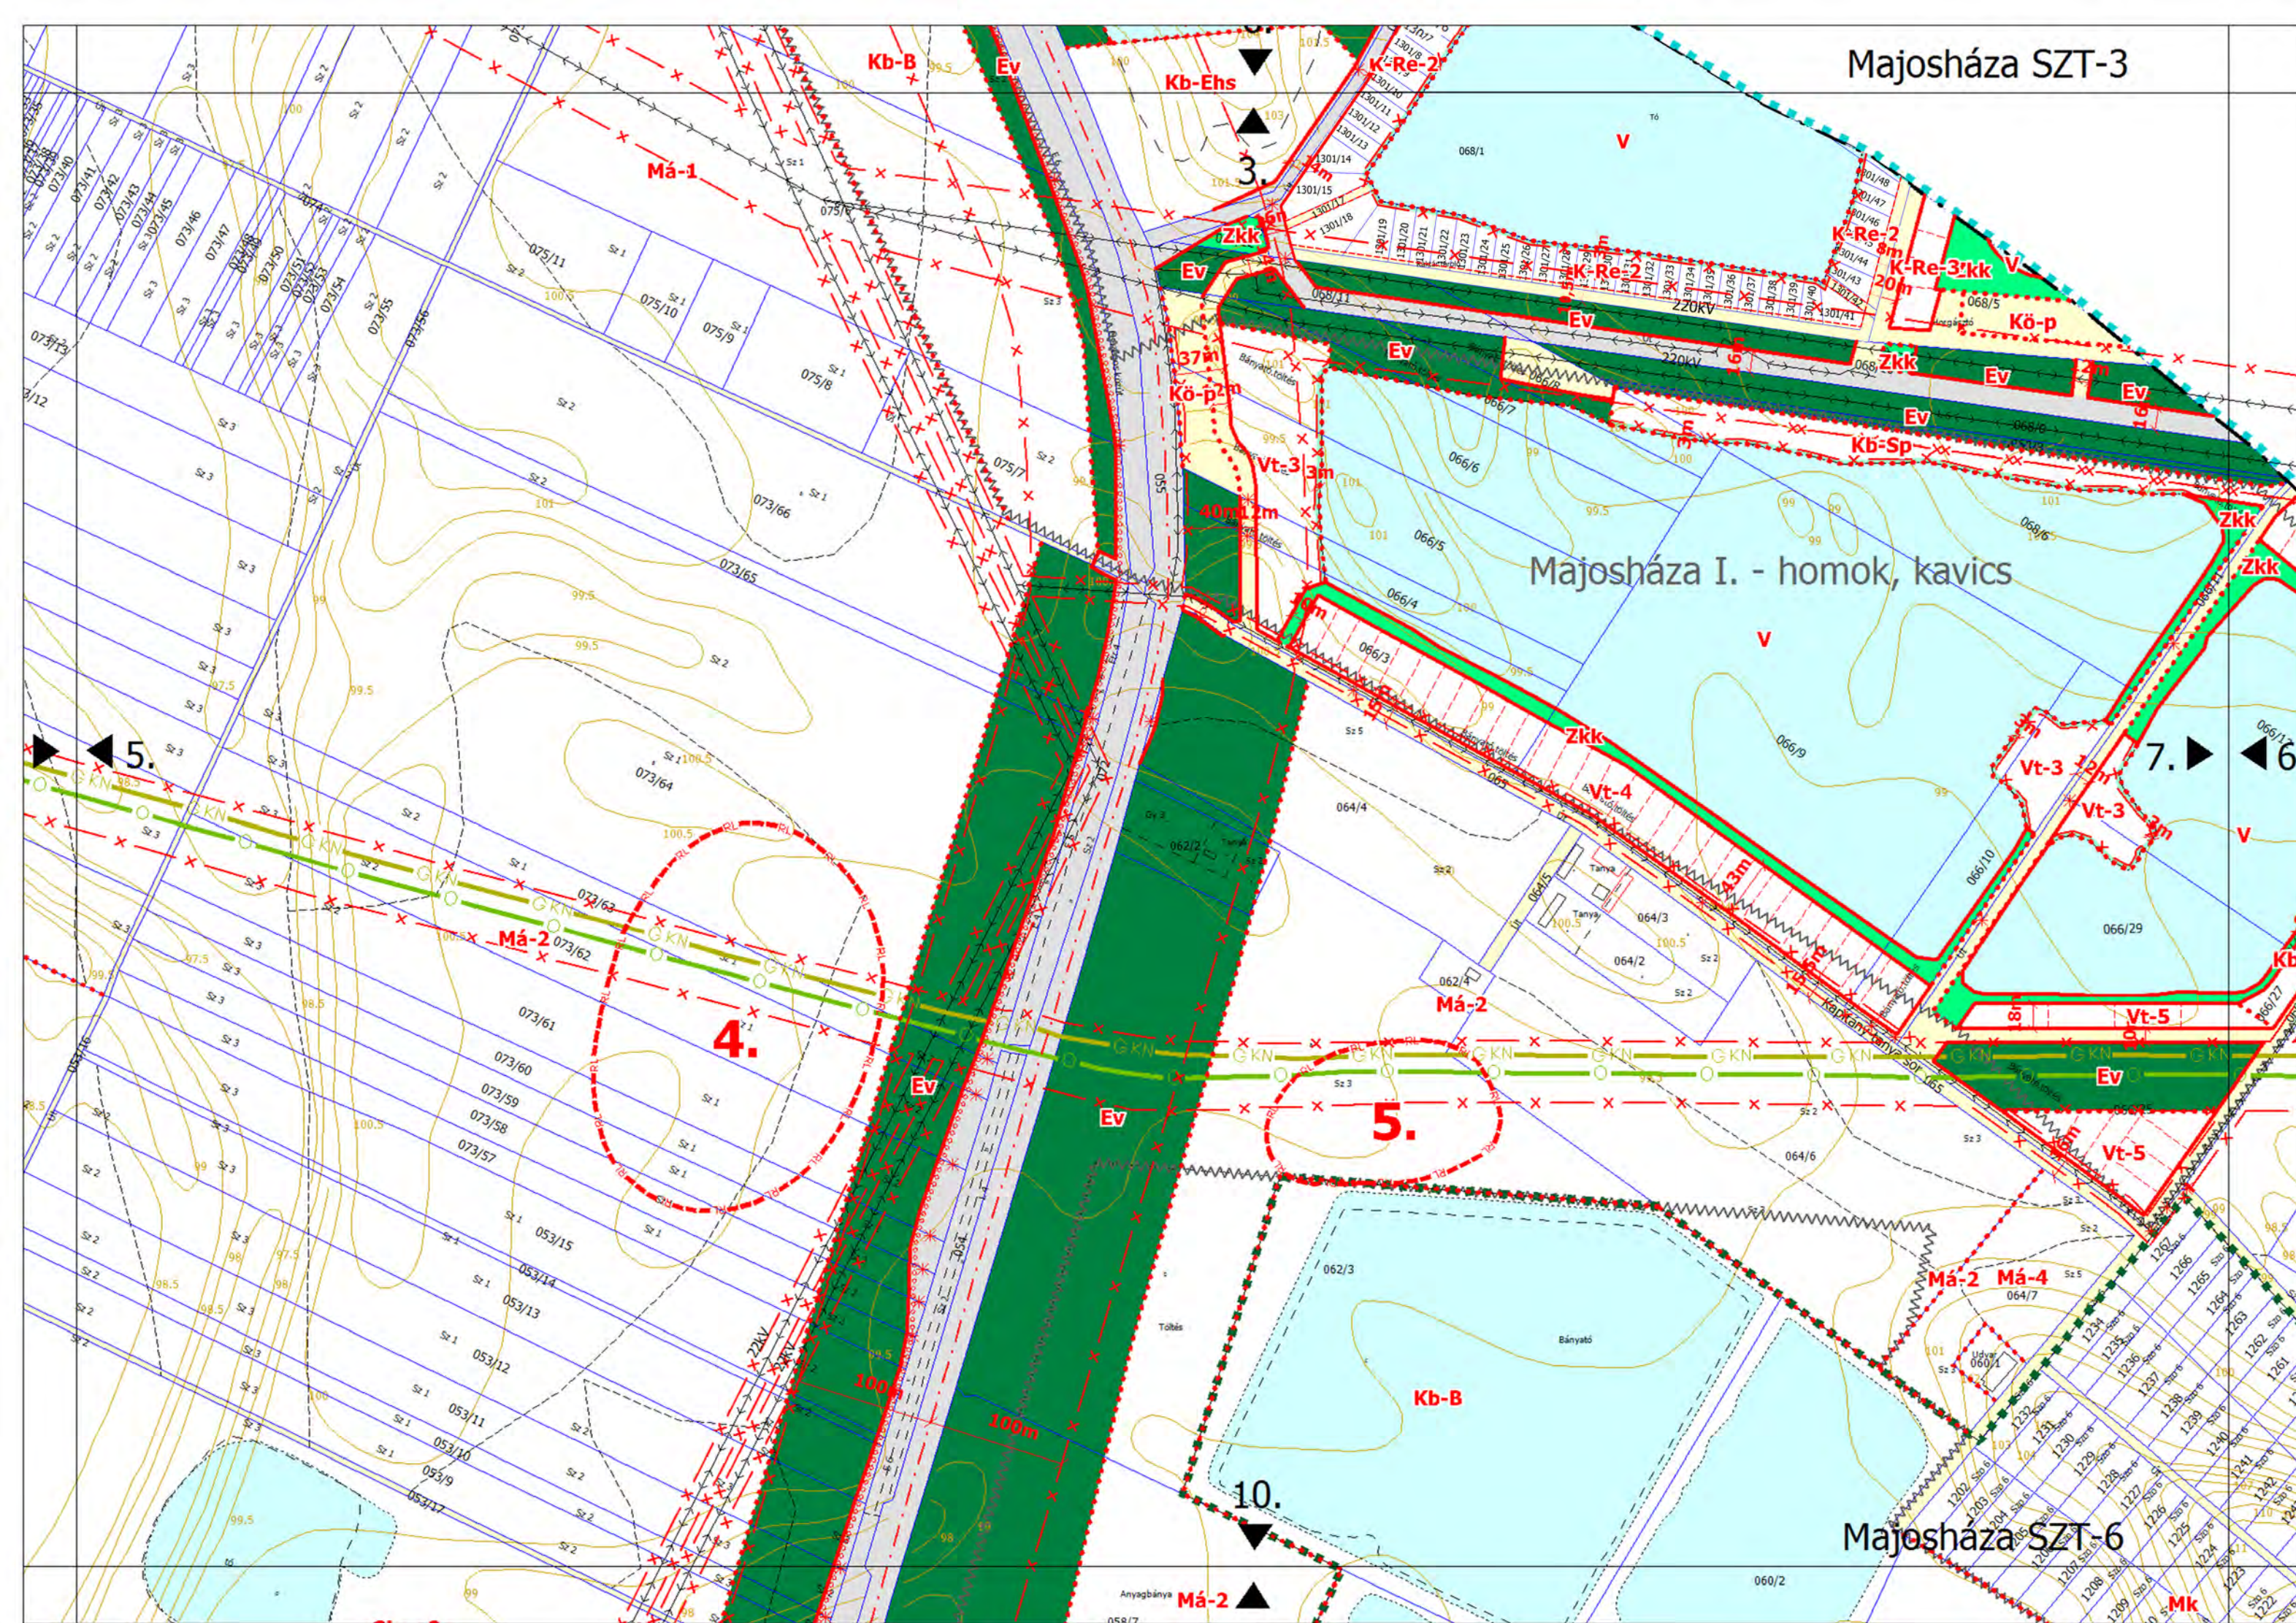

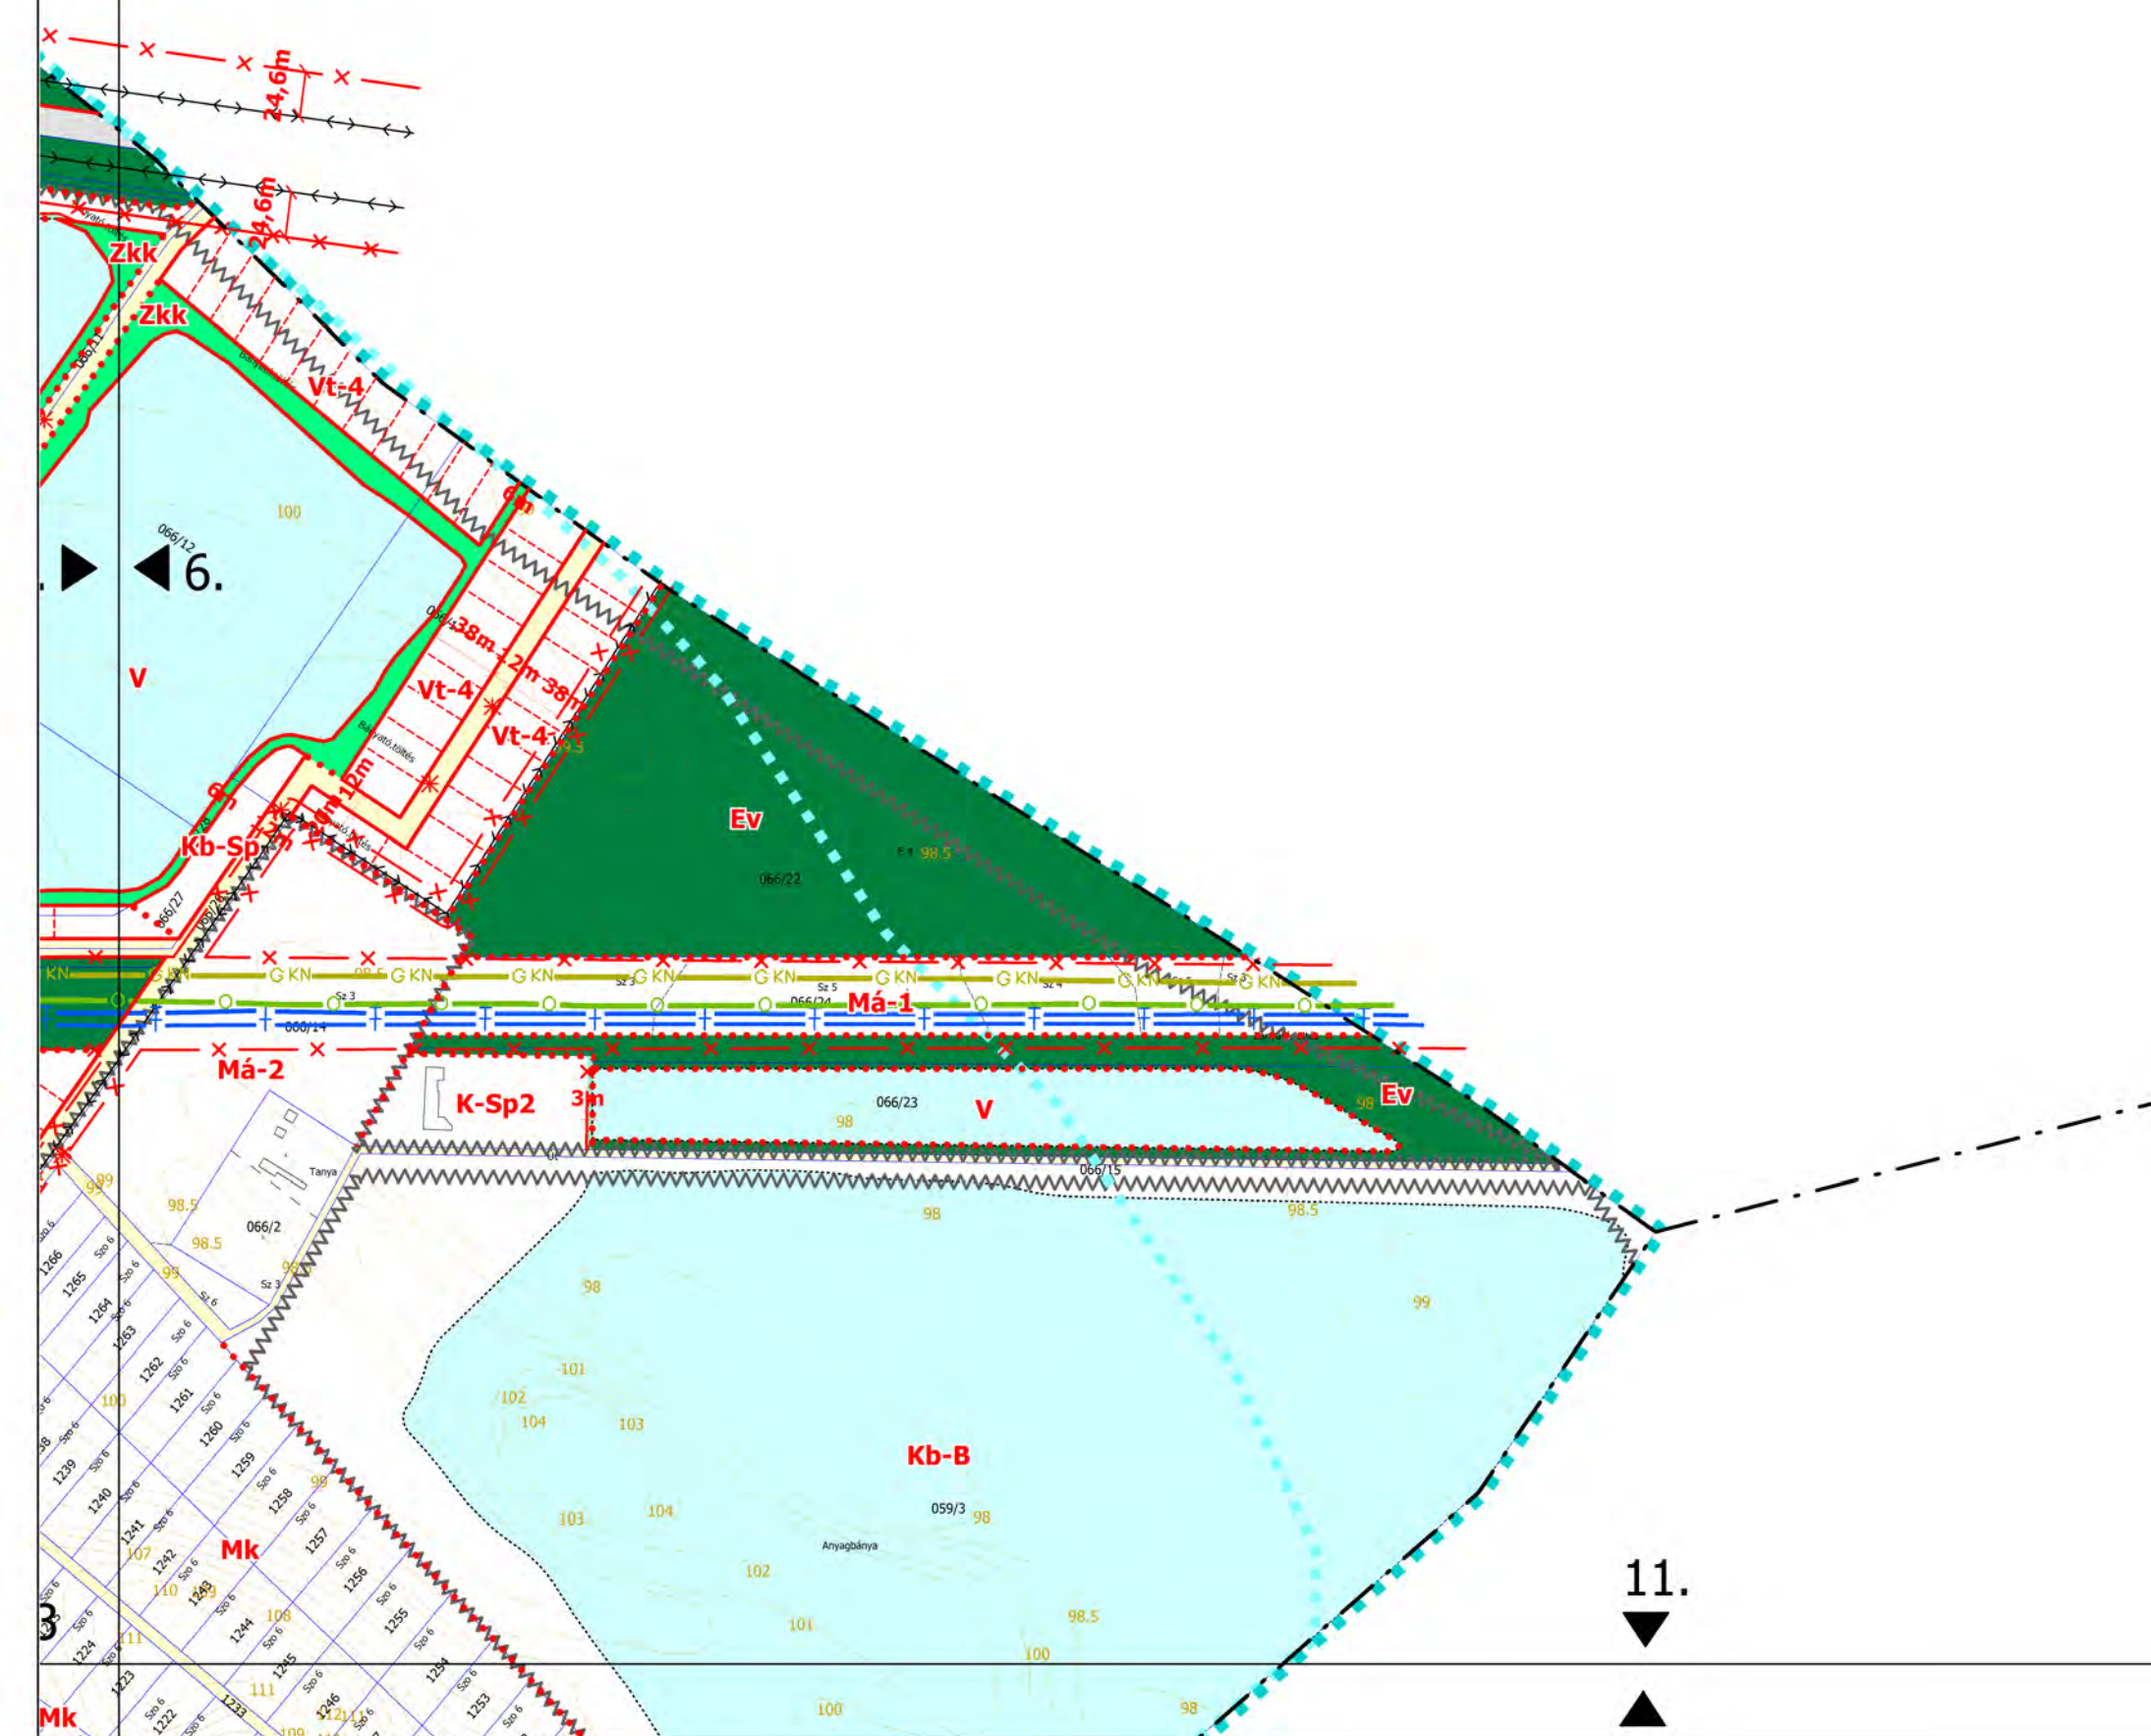

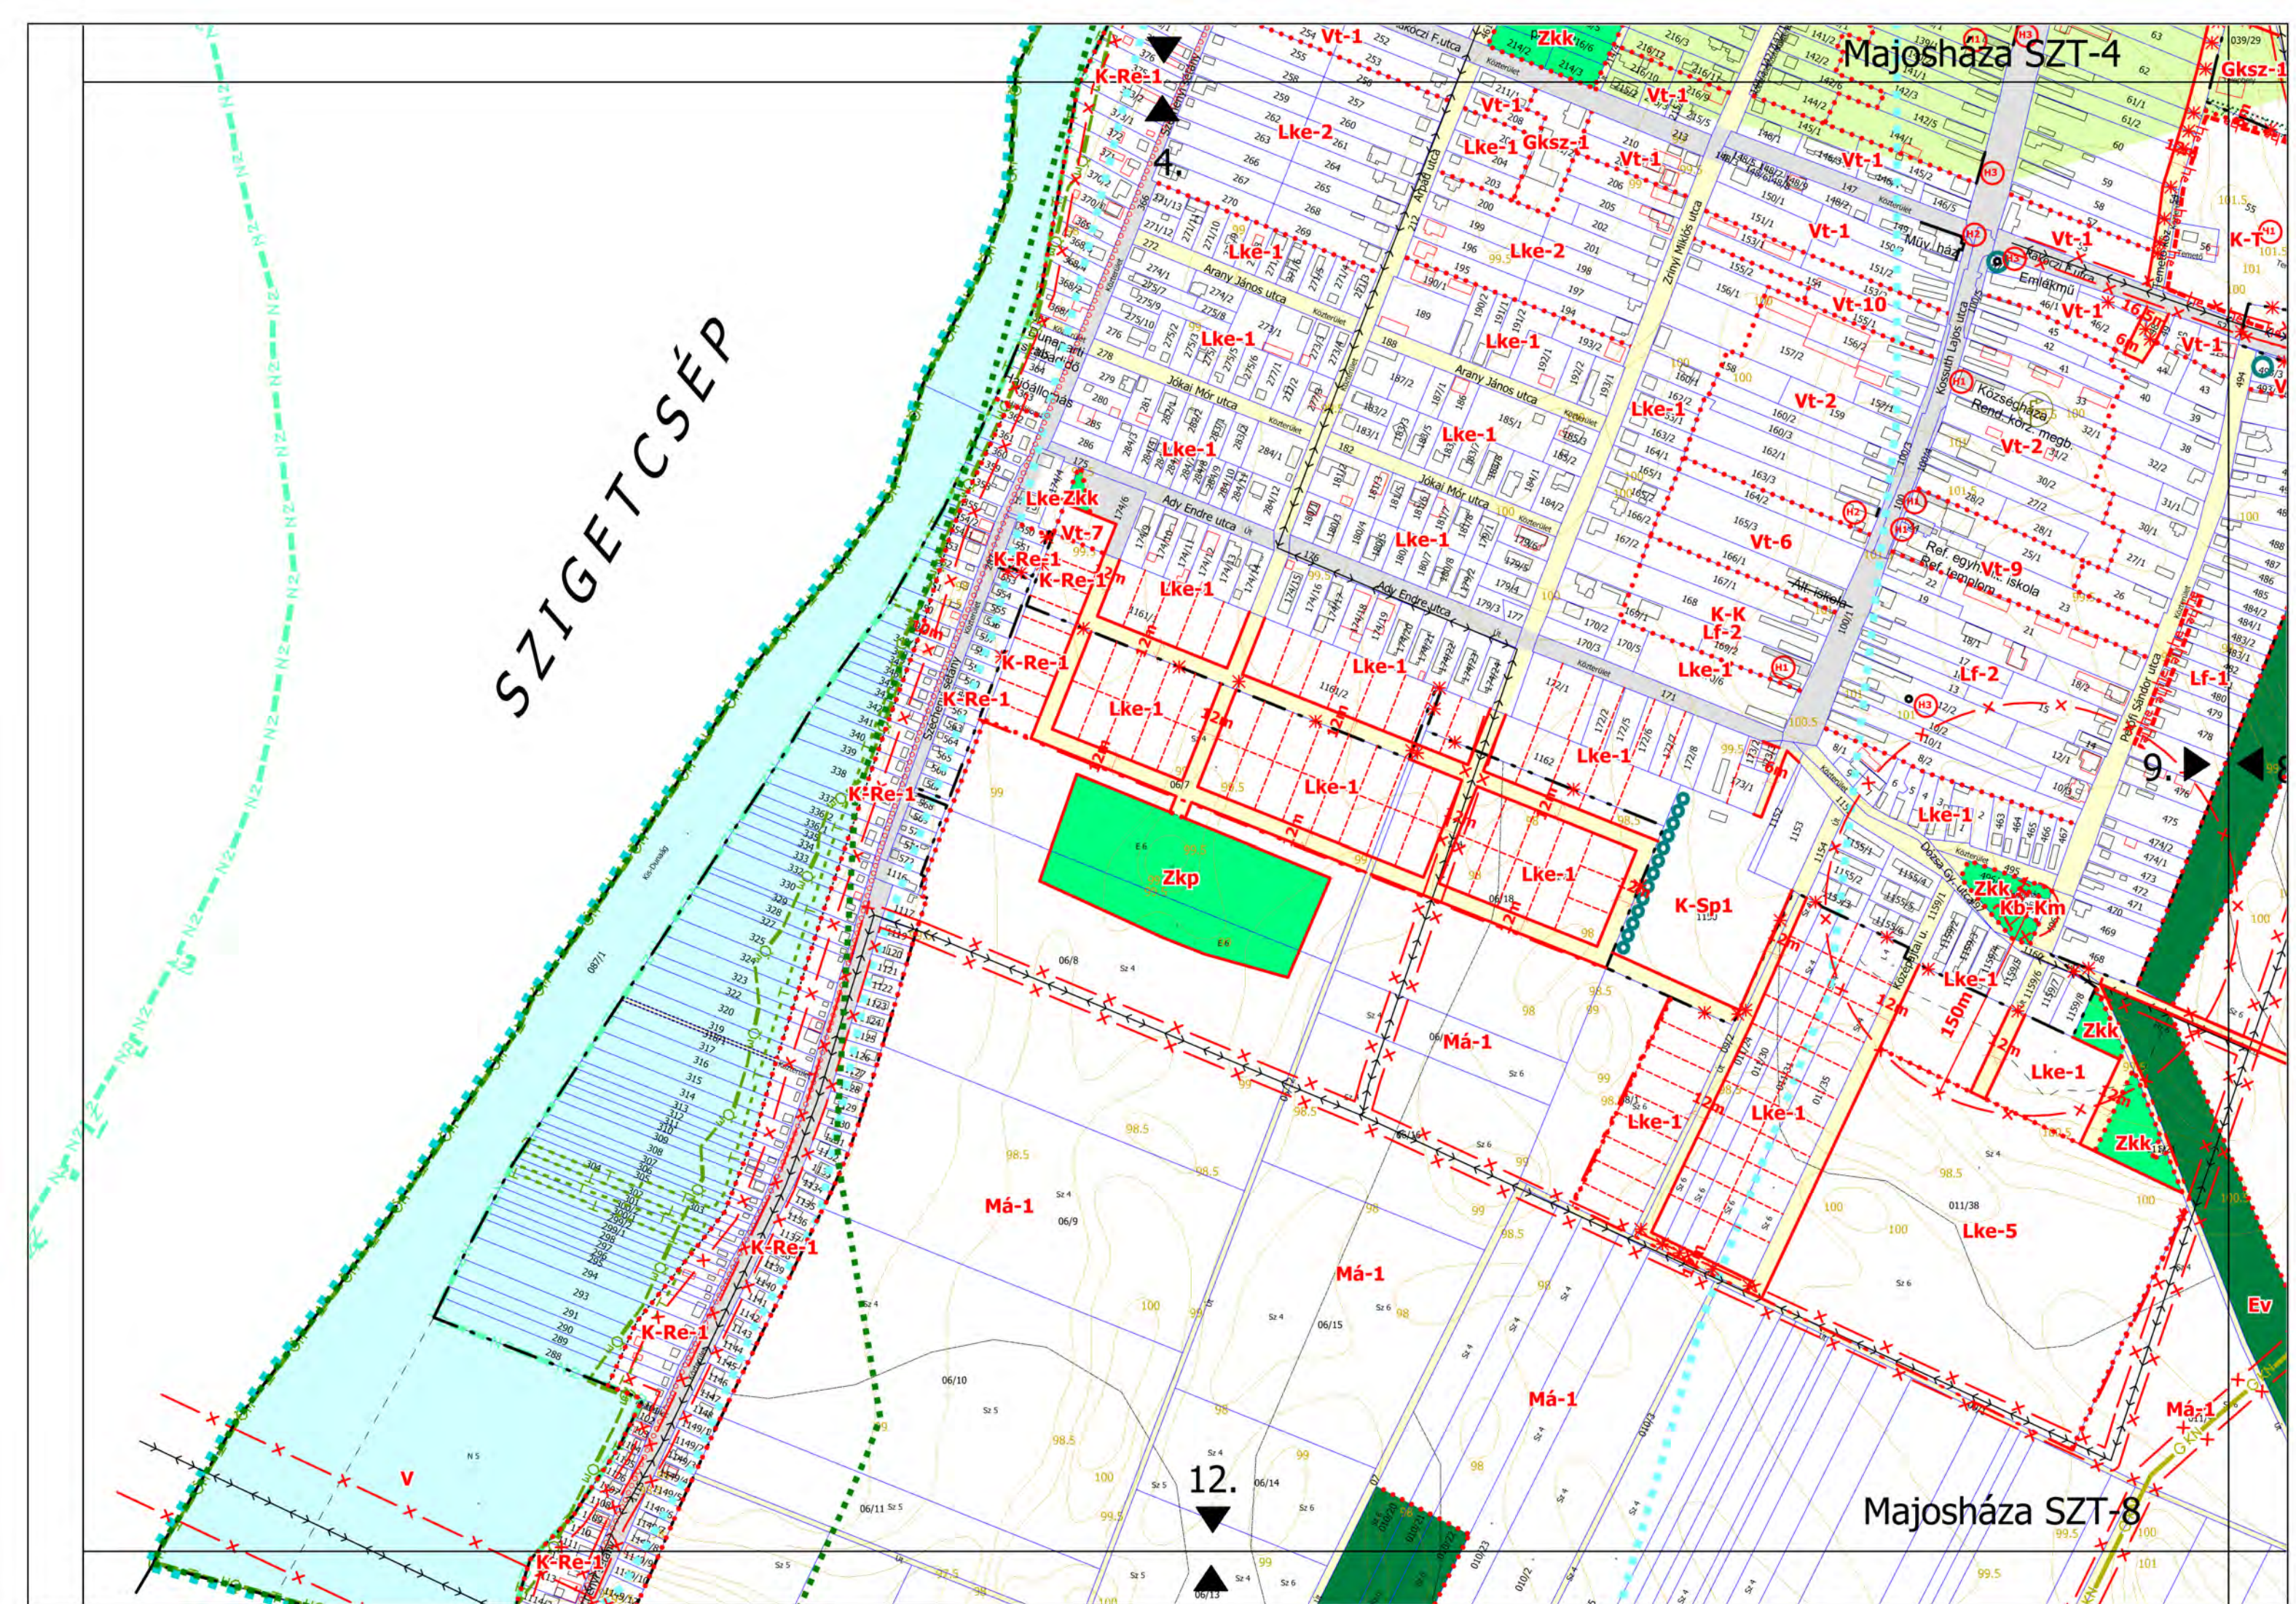

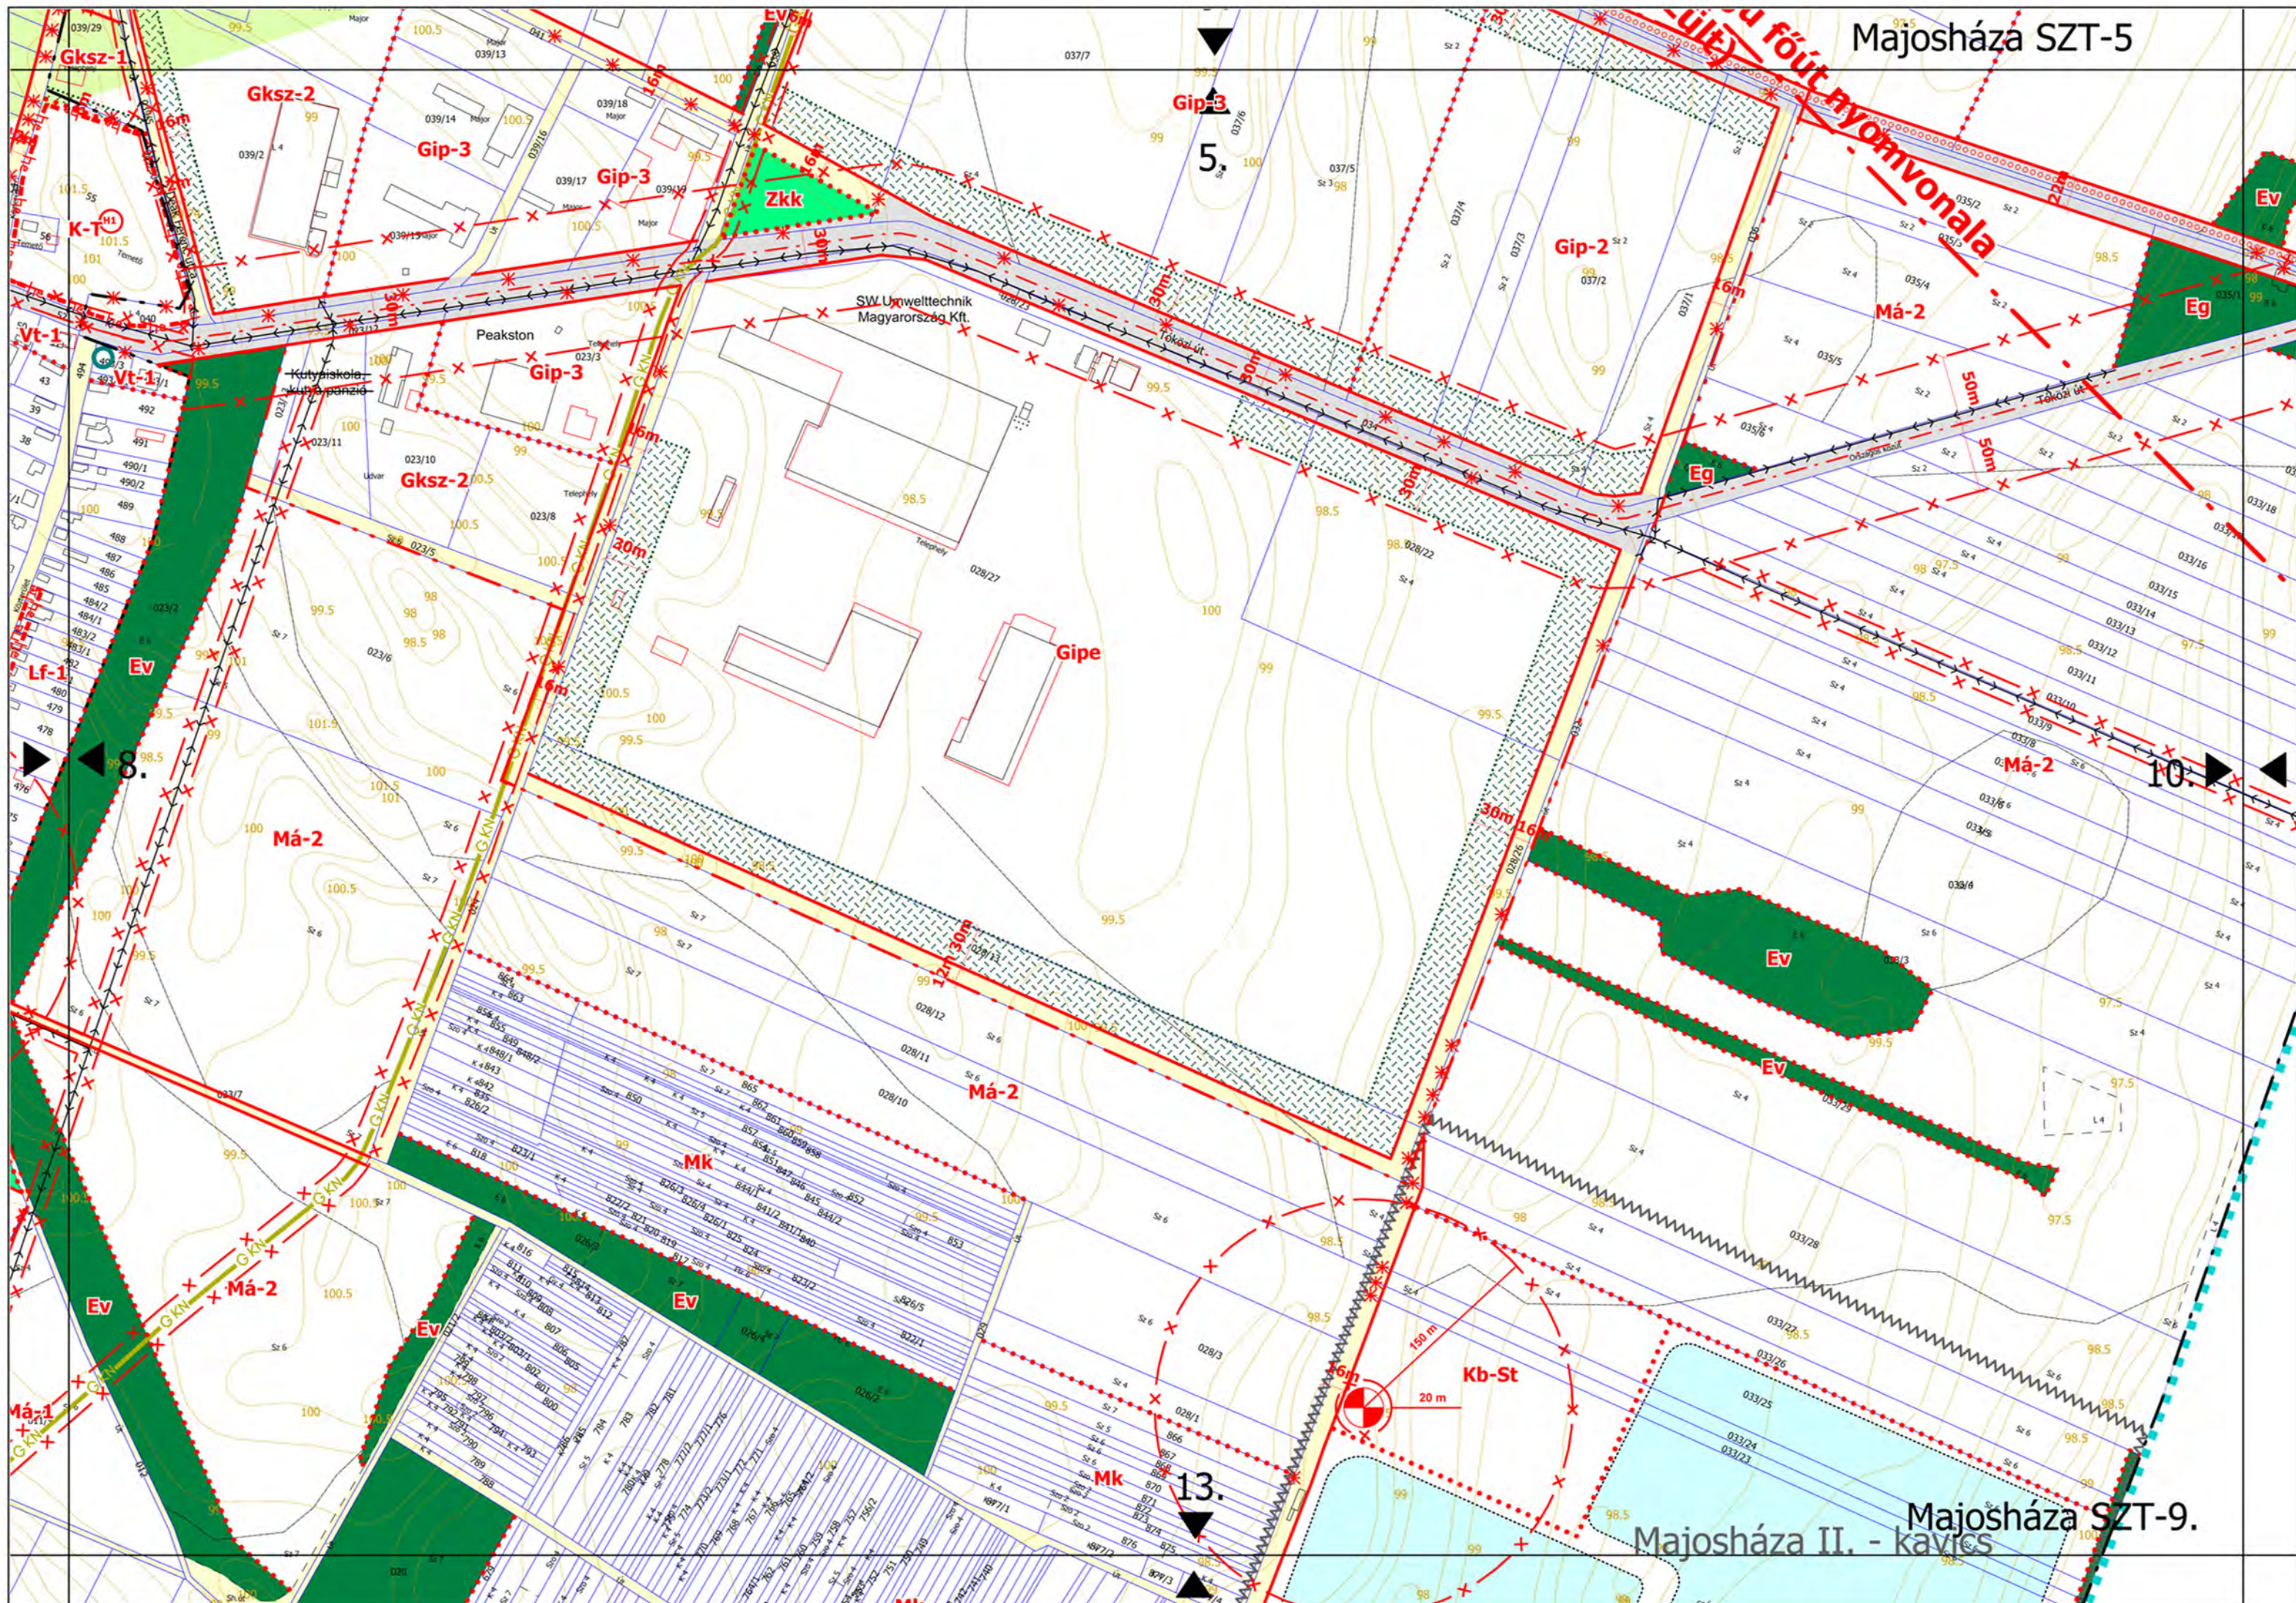

Majosháza SZT-6

Má-2
6.

Gksz-2

Ev
Eg
Ev
Ev

Molnár Kft.
GM Chevrolet Opel Szalon
VAM Logistic raktár
Suzuki szalon

Gip-3

ABetoni-Viacolor Térkő Zrt

Majosháza III. - homok, kavics

Kb-B

51


HERCEGSZÁNTÓ


KISKUNLACHÁZA

11.

Má-1

Majosháza SZT-10

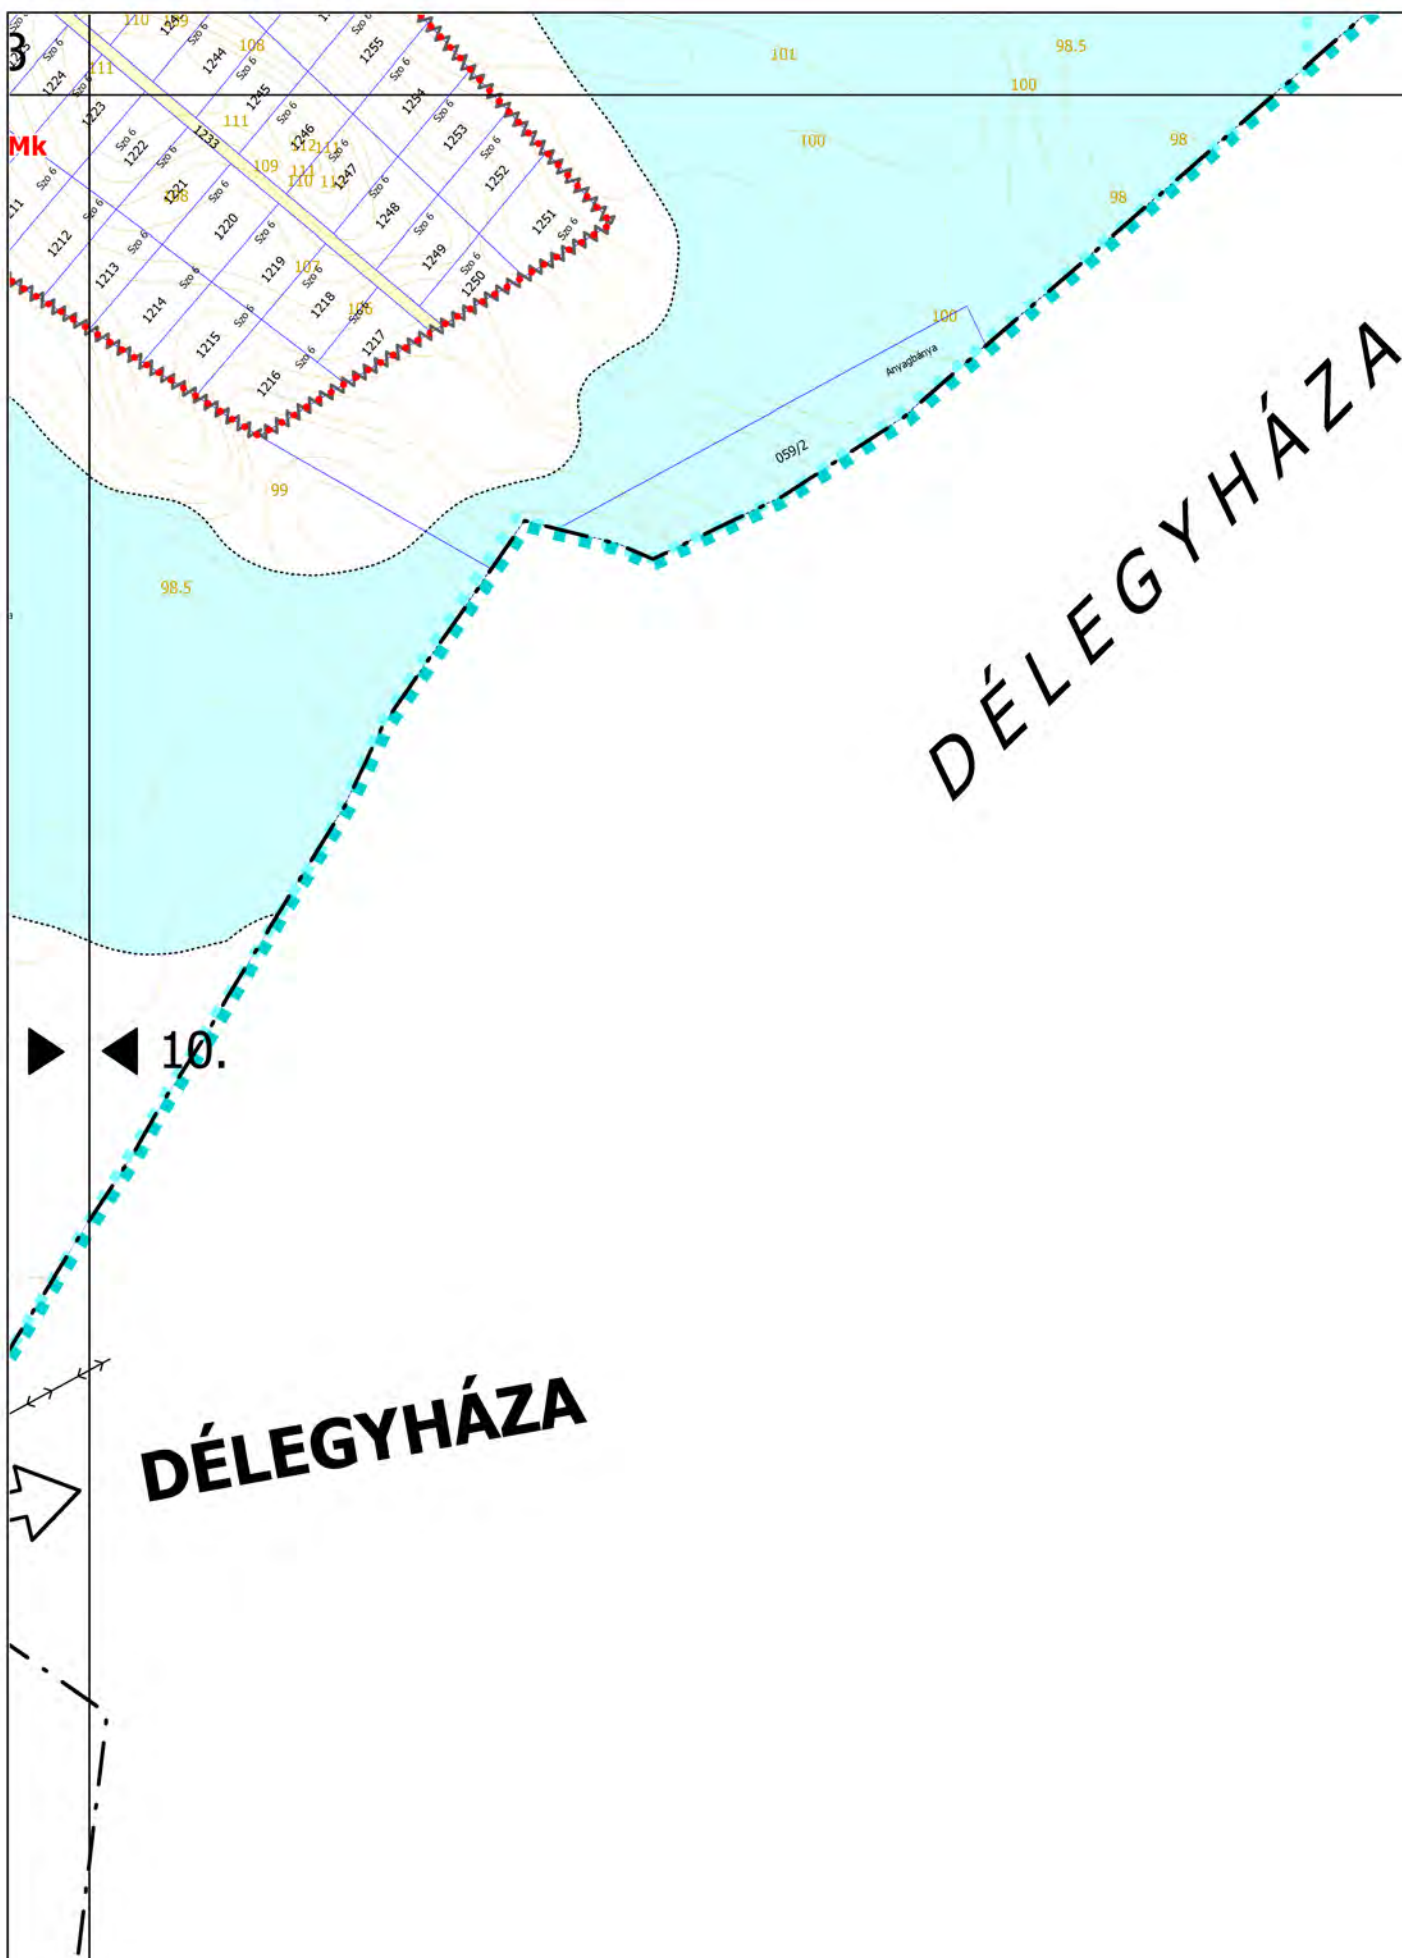

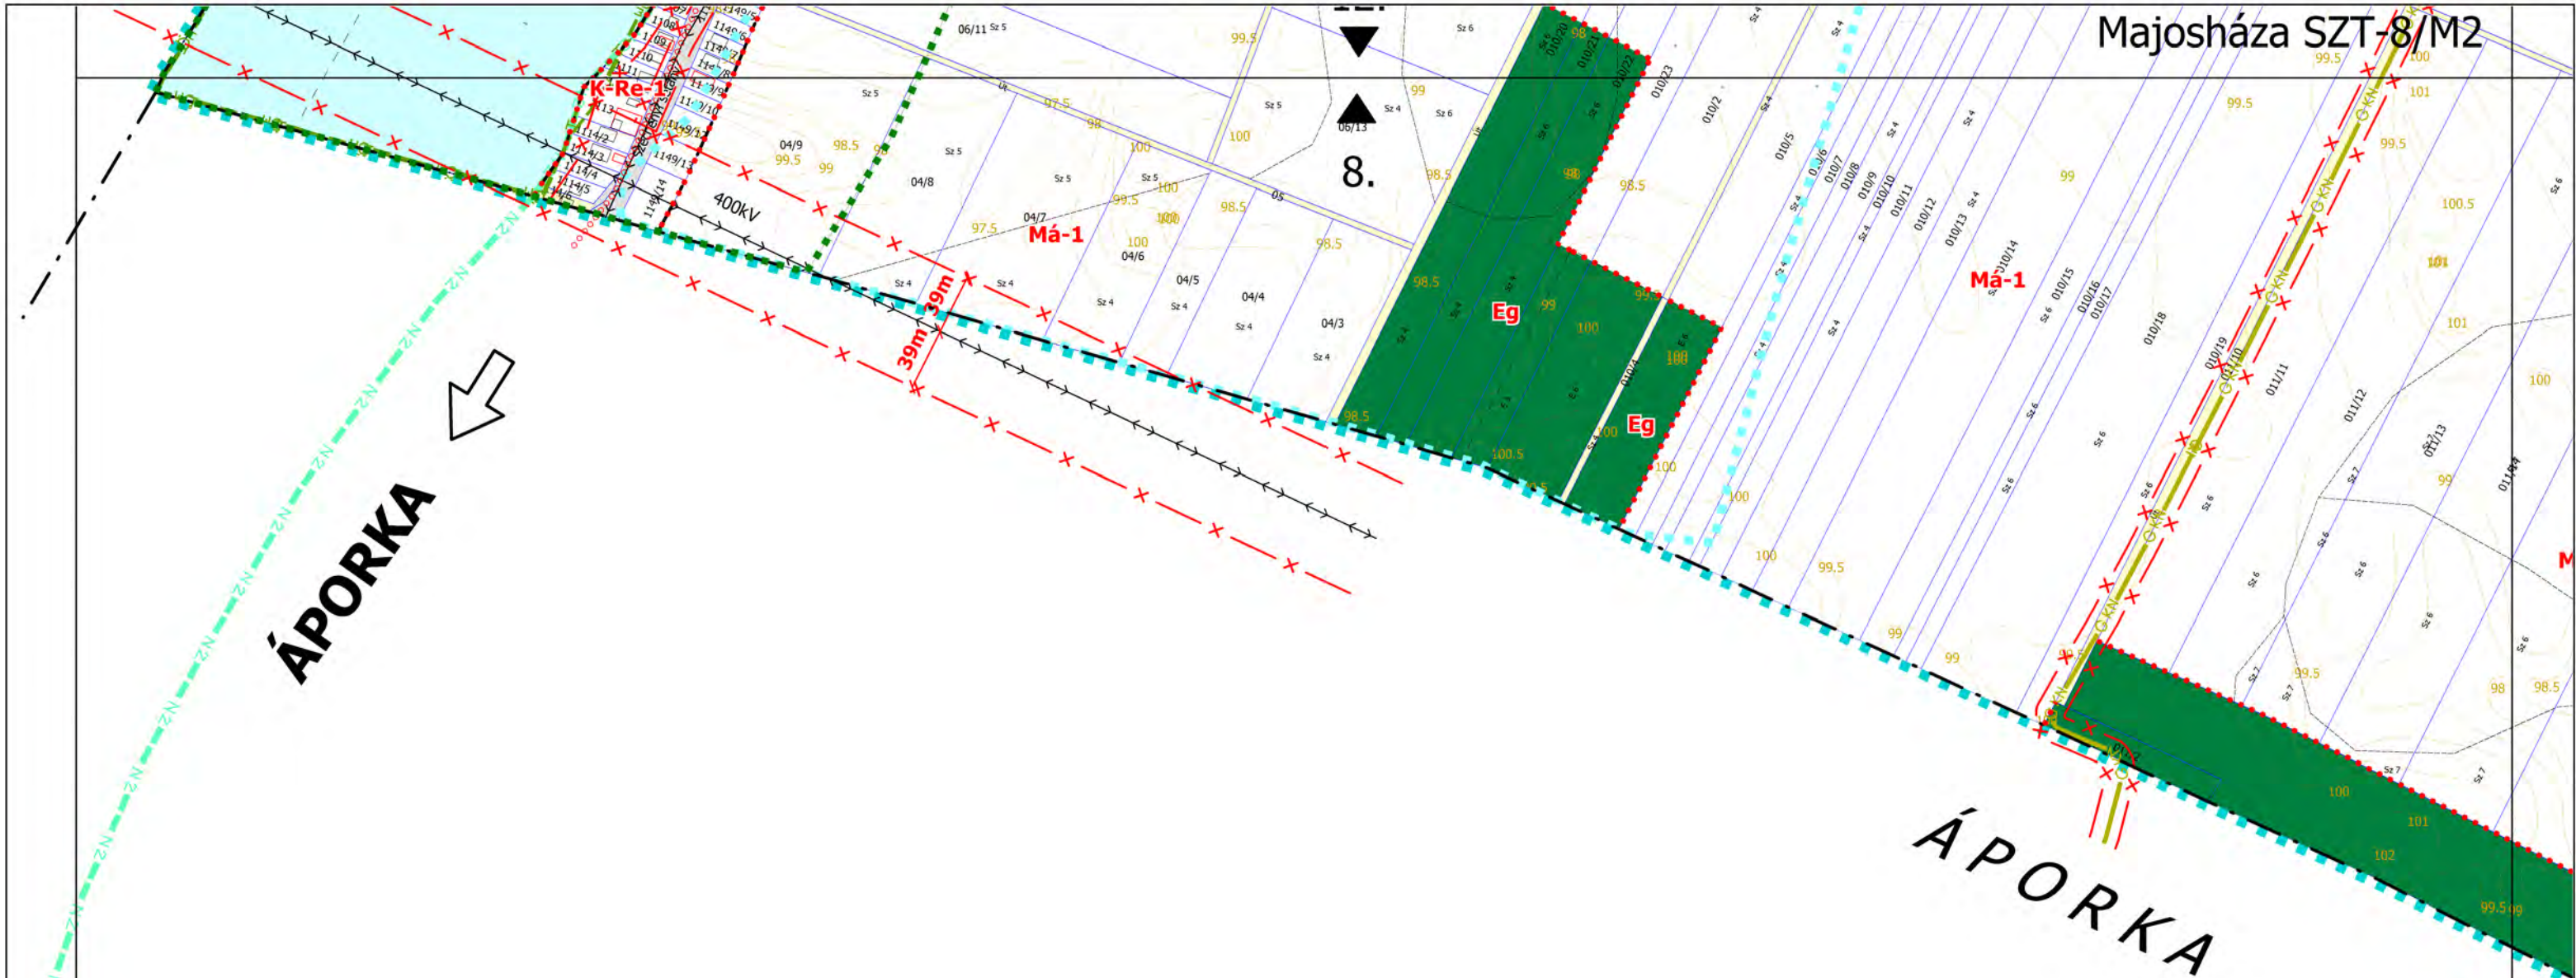

8.

Má-1

Eg

Eg

ÁPORKA

13.

